




ARQUETA TIPO II
HASTA 4 HIDRANTES DE 1" A 6"
(2,05x1,05x1,85)

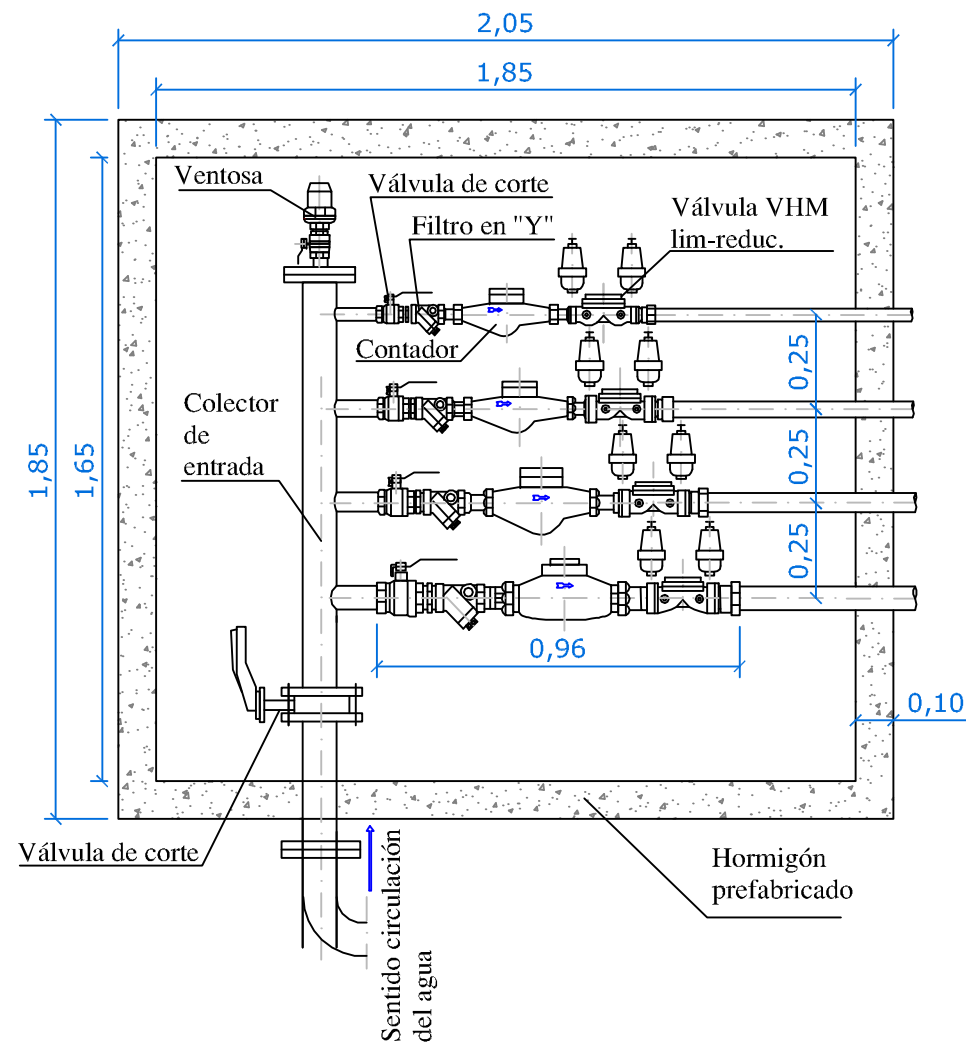

ARQUETA TIPO II
HASTA 8 HIDRANTES DE 1" A 6"
2 uds (2,05x1,05x1,85)

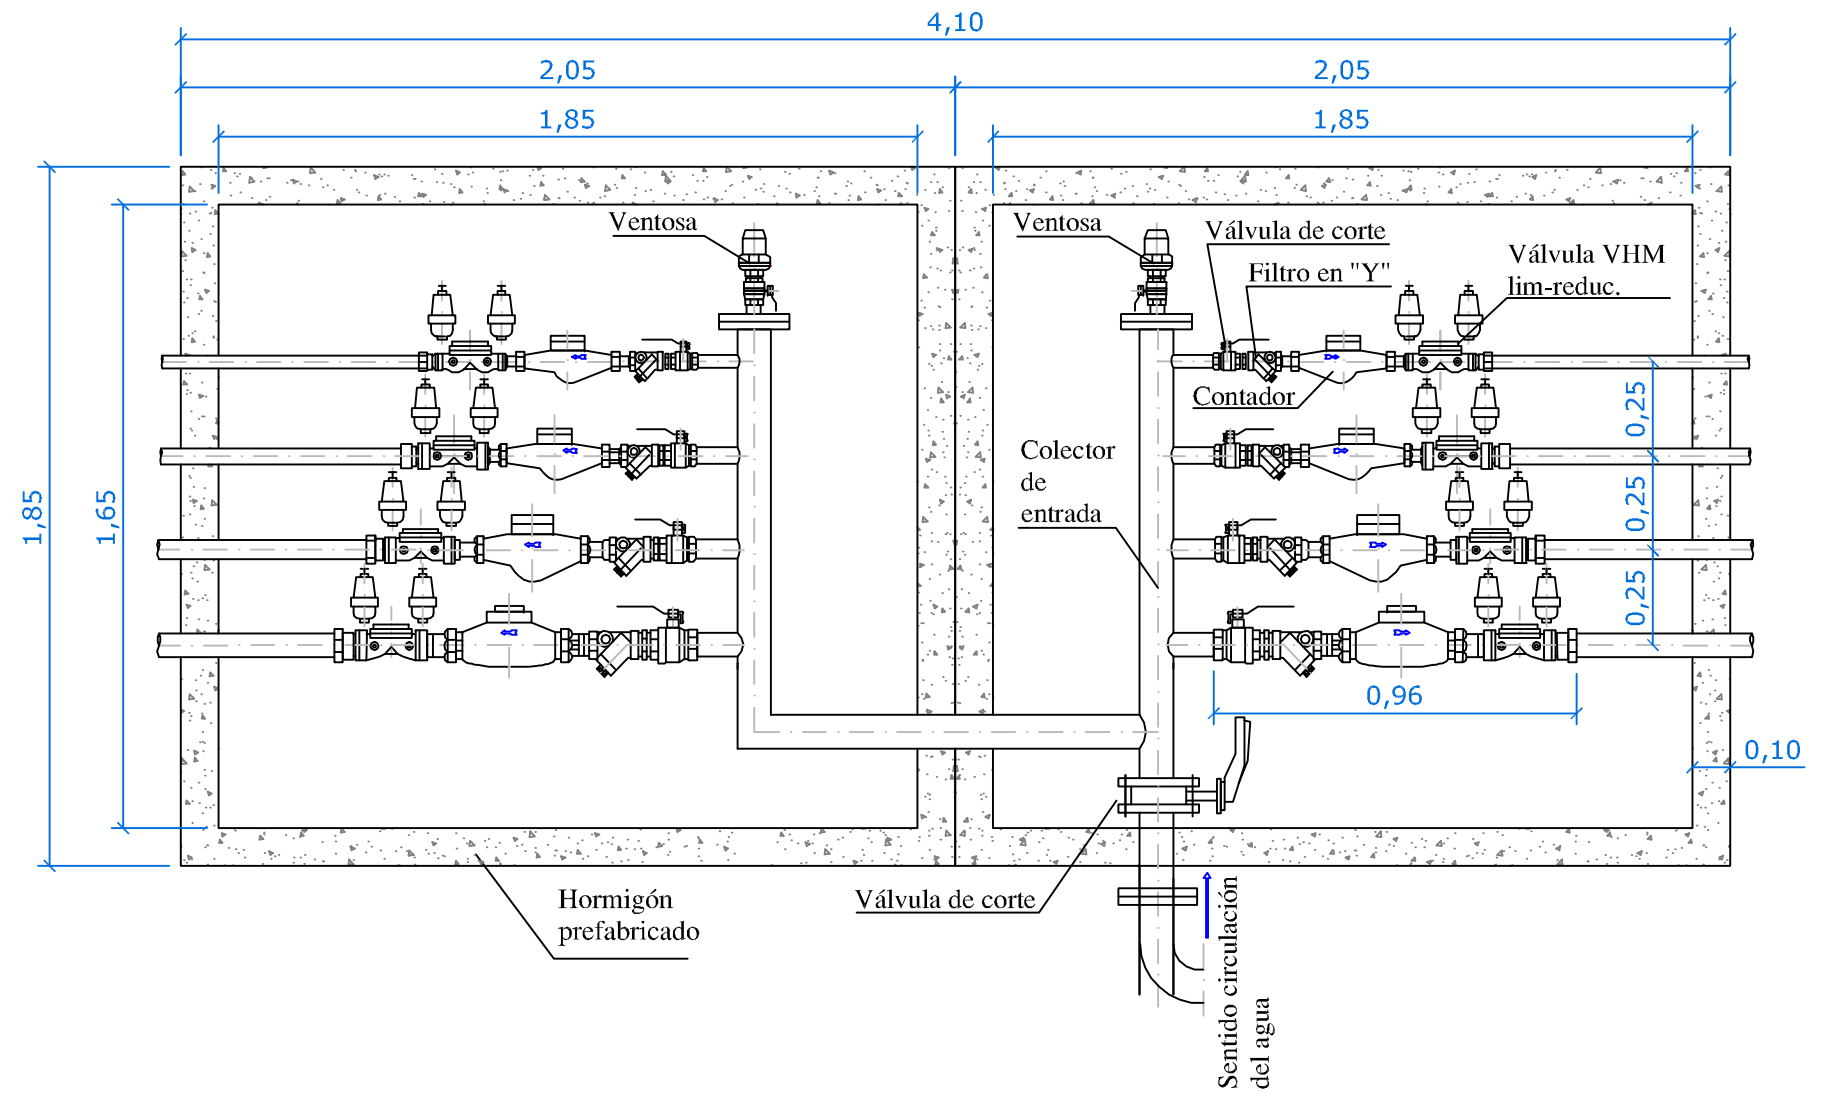

0139-AA.03

	COMUNIDAD DE REGANTES DE ALHAMA DE MURCIA		Título del proyecto: PLAN DE MEJORA MODERNIZACION Y CONSOLIDACION DE LOS REGADIOS DE LA COMUNIDAD DE REGANTES TAJO-SEGURA DE ALHAMA DE MURCIA. FASE III		
	Autor del Proyecto. El Ingeniero Técnico Agrícola:		Título del plano:		Plano:
	M ^a Carmen Meseguer Perona		N. Col. 356		3
			Fecha: OCTUBRE 2010		Escala: 1/20